



ABITAZIONE PRIVATA

ABITAZIONE PRIVATA

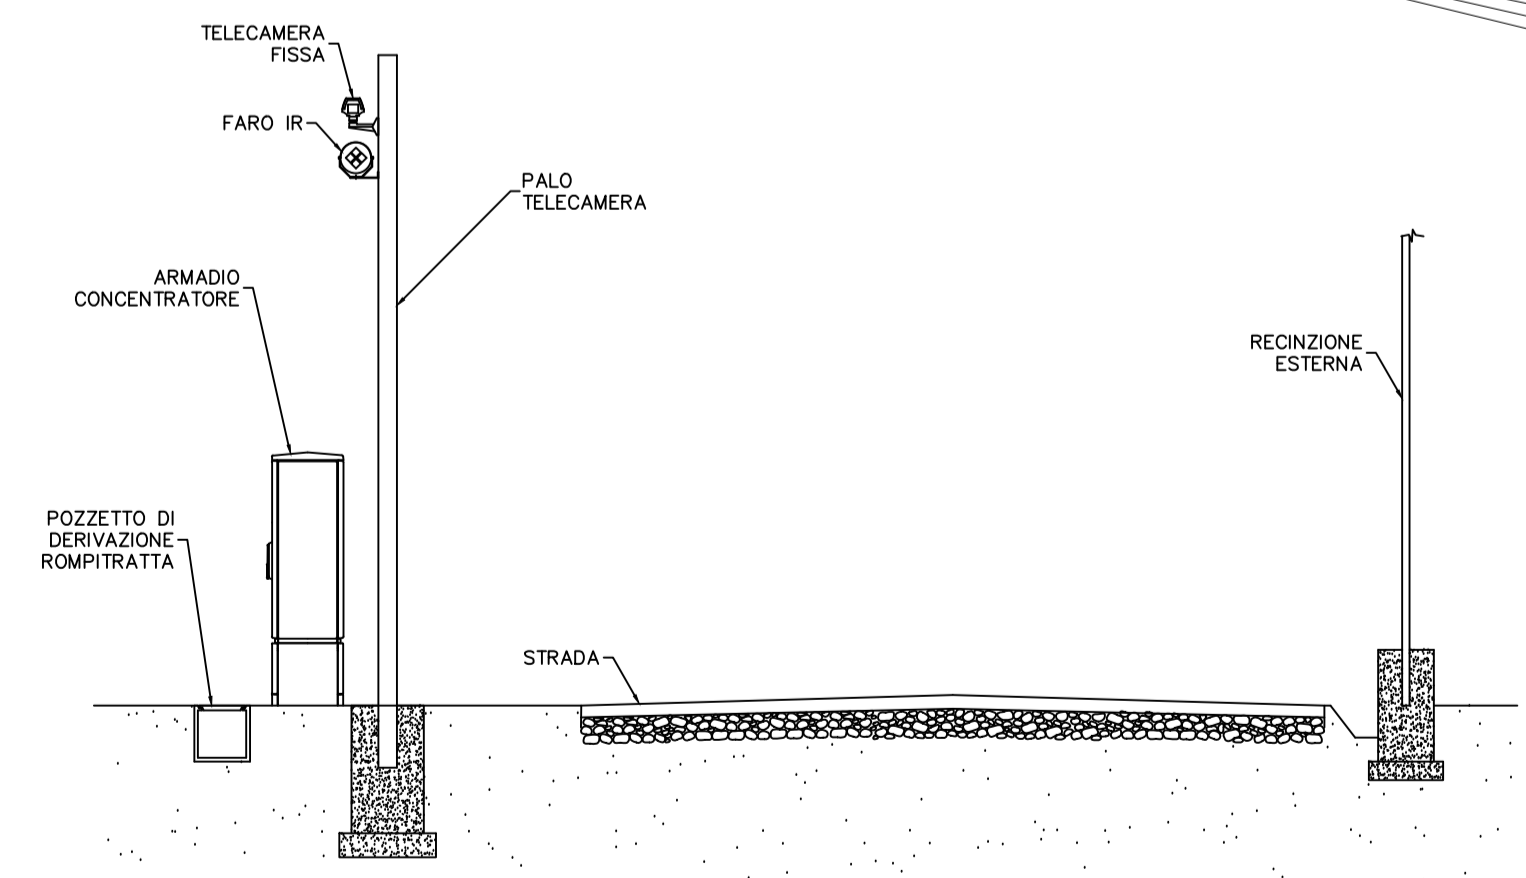

SEZIONE LATERALE

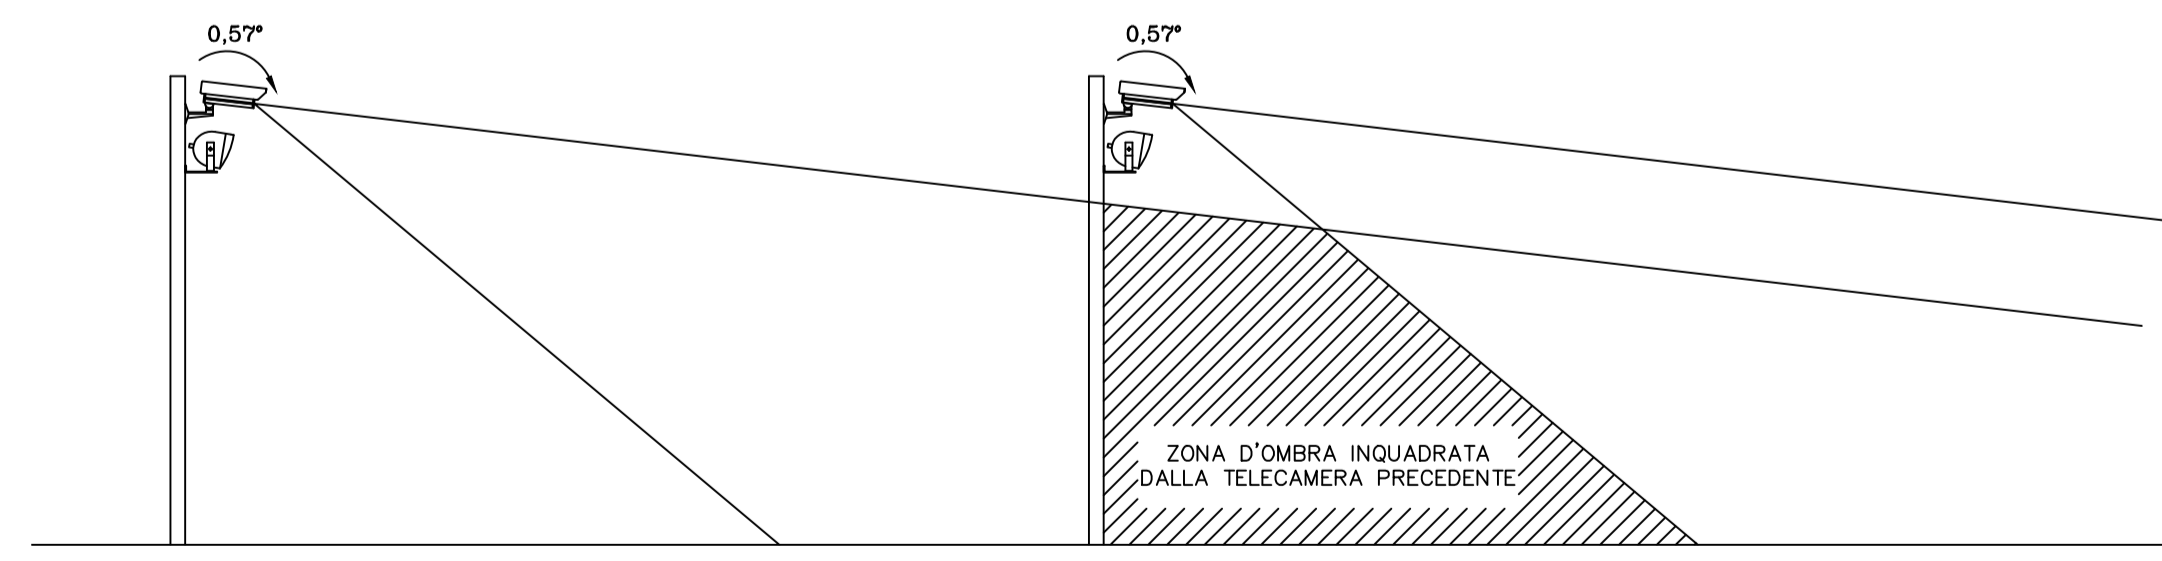

COPERTURA TELECAMERA FISSA  
 ANGOLO PIANO VERTICALE 12° INCLINAZIONE 0,57°